

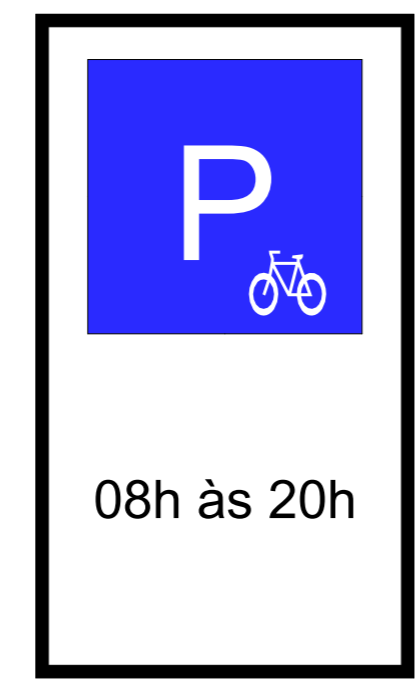



EXEMPLO DE CRUZAMENTO  
esc:1/100

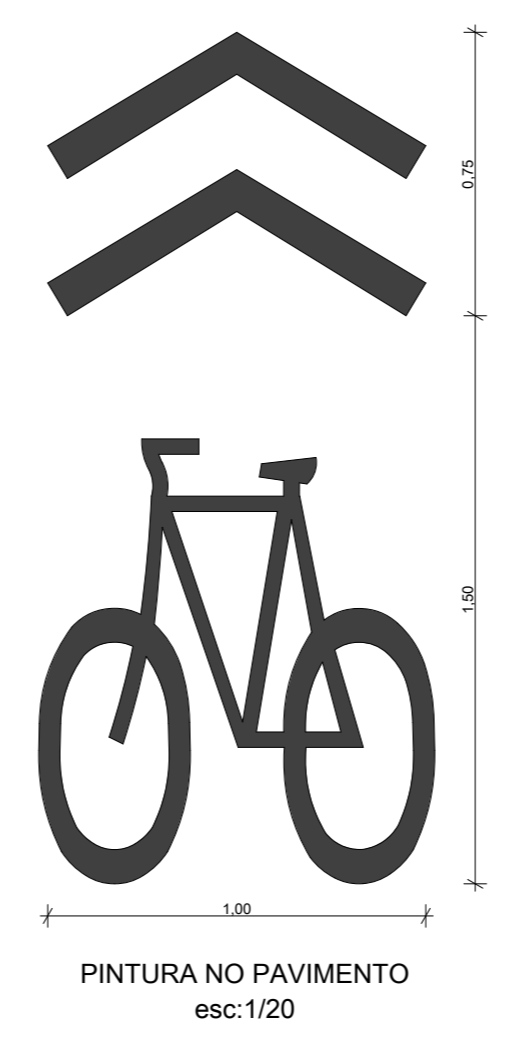



SINAL DE PARQUE DE BICICLETAS

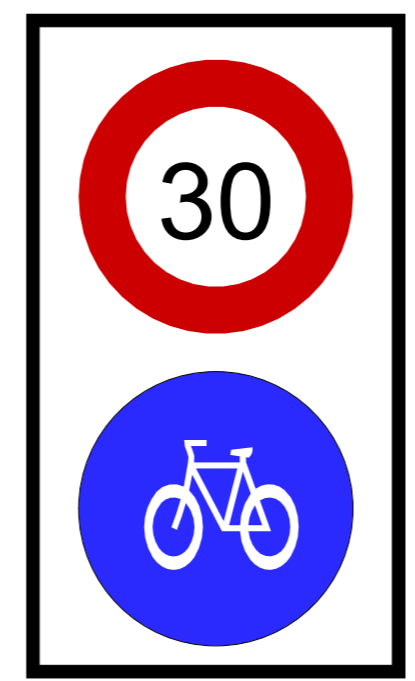

SINAL DE INÍCIO DE ZONA 30

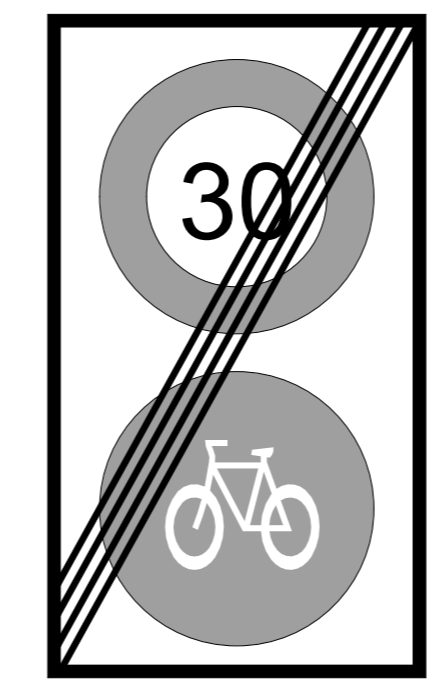

SINAL DE FIM DE ZONA 30

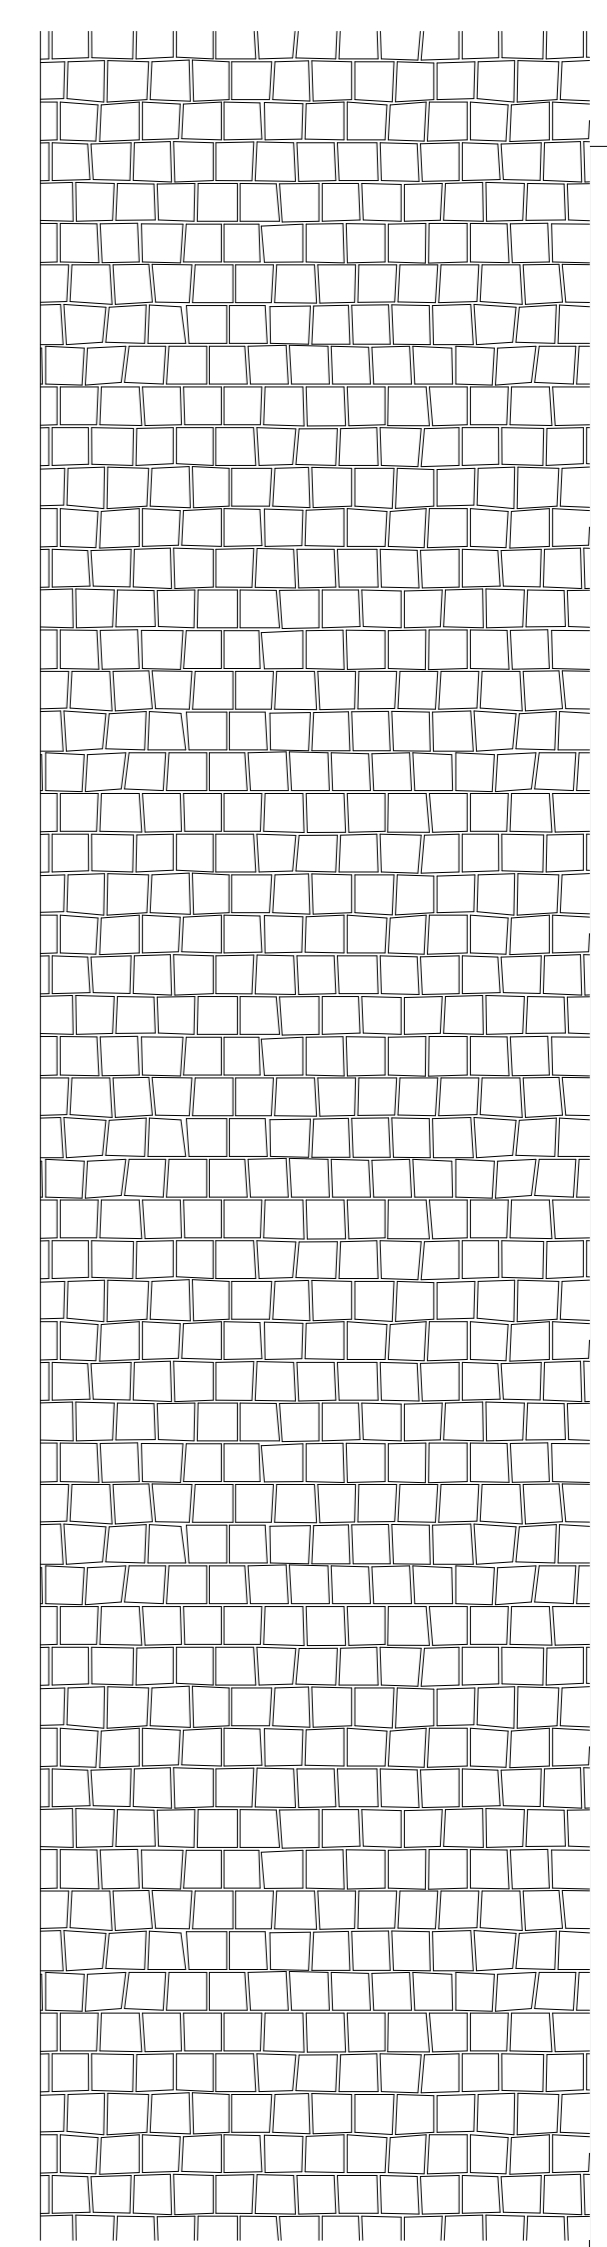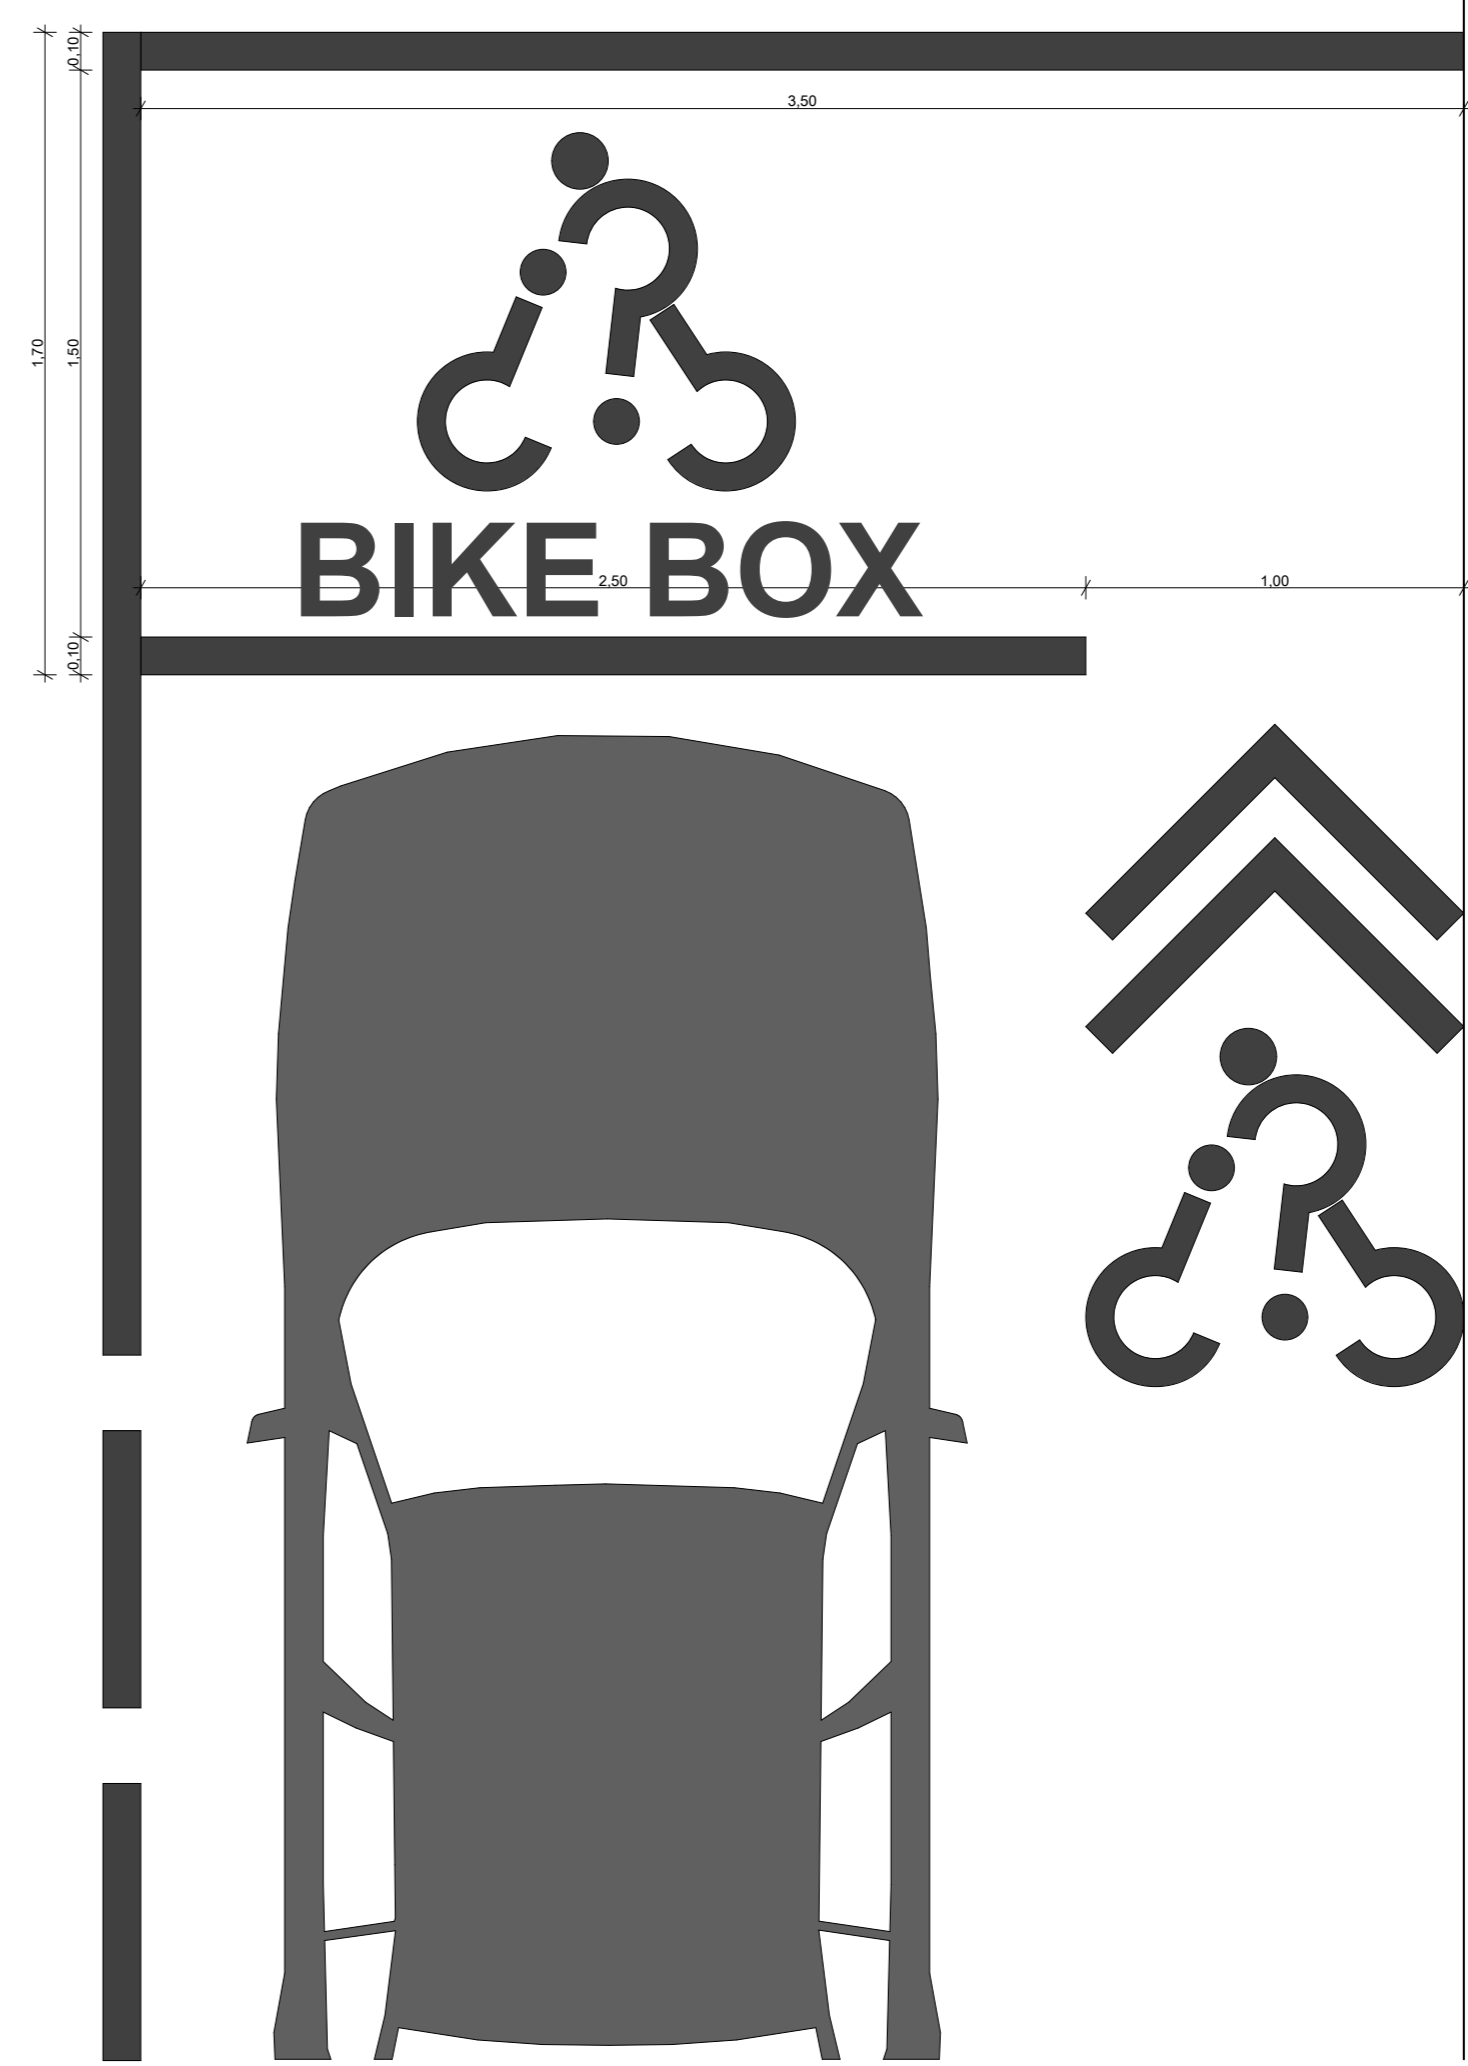

**BIBLUM**  
arquitectura e urbanismo  
Catarina, José e Martins  
Ribeiro e André Santos

R. D. Filipo de Lencastre n.º 12, 1.º Do  
2780-054 - Oeiras - Portugal  
t: 2110 184 168 f: 21144 16876  
m: 918 437 053 m: 914 811 592  
e: www.389w.com e: architects@389w.com

**FPCUB**  
FEDERAÇÃO PORTUGUESA DE CULTURISTAS  
E UTILIZADORES DE BICICLETA

At.	Descrição	Data
A	VERSÃO INICIAL	MAR 09

Observações

Todas as cotas a confirmar em obra

Dono de obra: FPCUB

Local: BENFICA Concelho LISBOA

Projecto: BENFICA CICLÁVEL

Fase: ESTUDO PRÉVIO

Designação: PROPOSTA DE SINALÉTICA VERTICAL E HORIZONTAL

Proj: 04-17 Des nº: **03**

Data: MARÇO 2009 Escala: 1/100 1/20

Todos os direitos reservados. Não é permitida a reprodução total ou parcial sem autorização, directa ou indirecta, do projecto de obra.